Compagnie Teknaï
16 place de la République
92220 Bagneux
compagnie.teknai@gmail.com
www.compagnie-teknai.com

FICHE TECHNIQUE

Lancelot le chevalier de Merlin

Responsable technique
Philippe LITTLEJOHN
06 50 18 50 90
littlejohn-philippe@live.fr

Licence n° 2-1053052
SIRET 442 843 884 00036
Code APE 9001Z

FICHE TECHNIQUE

Nombre d'artistes	10
Personnel d'accompagnement	3 (1 assistant, metteur en scène, 1 régisseur)
Durée du spectacle	1h30 sans entracte
Loges	5 (avec portants, cintres, chauffage, eau minéral, catering)
Focussage et programmation console	8h
Prévoir	1 régisseur lumière, 1 électricien, 1 machiniste et 1 personne compétente pour faire fonctionner le système son

IMPORTANT :

Le montage ainsi que le patch du plan de feu doivent être impérativement montés avant l'arrivée de la compagnie

Scène	Ouverture	**8 mètres**
	Profondeur	**8 mètres**
	Hauteur	**4 mètres** minimum

Plateau	6 pins de 20kgs
	rideau d'avant-scène
	pendrillons noirs (6 à l'italienne ou 4 avec le rideau d'avant scène)
	taps fond de scène noir
	coulisses entièrement dégagées et balisées
	6 totems projecteurs (3 à jardin / 3 à cour)
	1 machine à brouillard type UNIQ 2 dmx-able
	1 machine à fumée dmx-able
	dmx en régie pour contrôler ces deux machines
	2 ventilateurs
	pas de dénivelé entre la scène et les coulisses

Son	1 lecteur CD auto-pause
	diffusion façade
	retour son en loge si possible

Lumière	La compagnie arrive avec sa console
	Possibilité de mettre la console dans la salle proche de la scène si régie trop loin pour le focussage et la programmation
	Coulisses éclairées en bleu très profond pour que cela ne bave pas sur le plateau

Compagnie Teknaï, 16 place de la République, 92220 Bagneux
e-mail : compagnie.teknai@gmail.com site : www.compagnie-teknai.com

Nomenclature

Lancelot

création lumiere
Philippe Littlejohn
06.50.18.50.90
littlejohn-philippe@live.fr

24		PC 1 KW
10		PC 2 KW
1		DECOUPE 614
1		DECOUPE 713
3		DECOUPE 714
4		CYCLIODES
18		PAR 64 CP 61
61		TOTAL PROJECTEURS

789/718/651/255/218/211/204/200/119 LEE FILTER

119/132/SILK ROSCO/FROST

Lancelot

création lumiere
Philippe Littlejohn
06.50.18.50.90

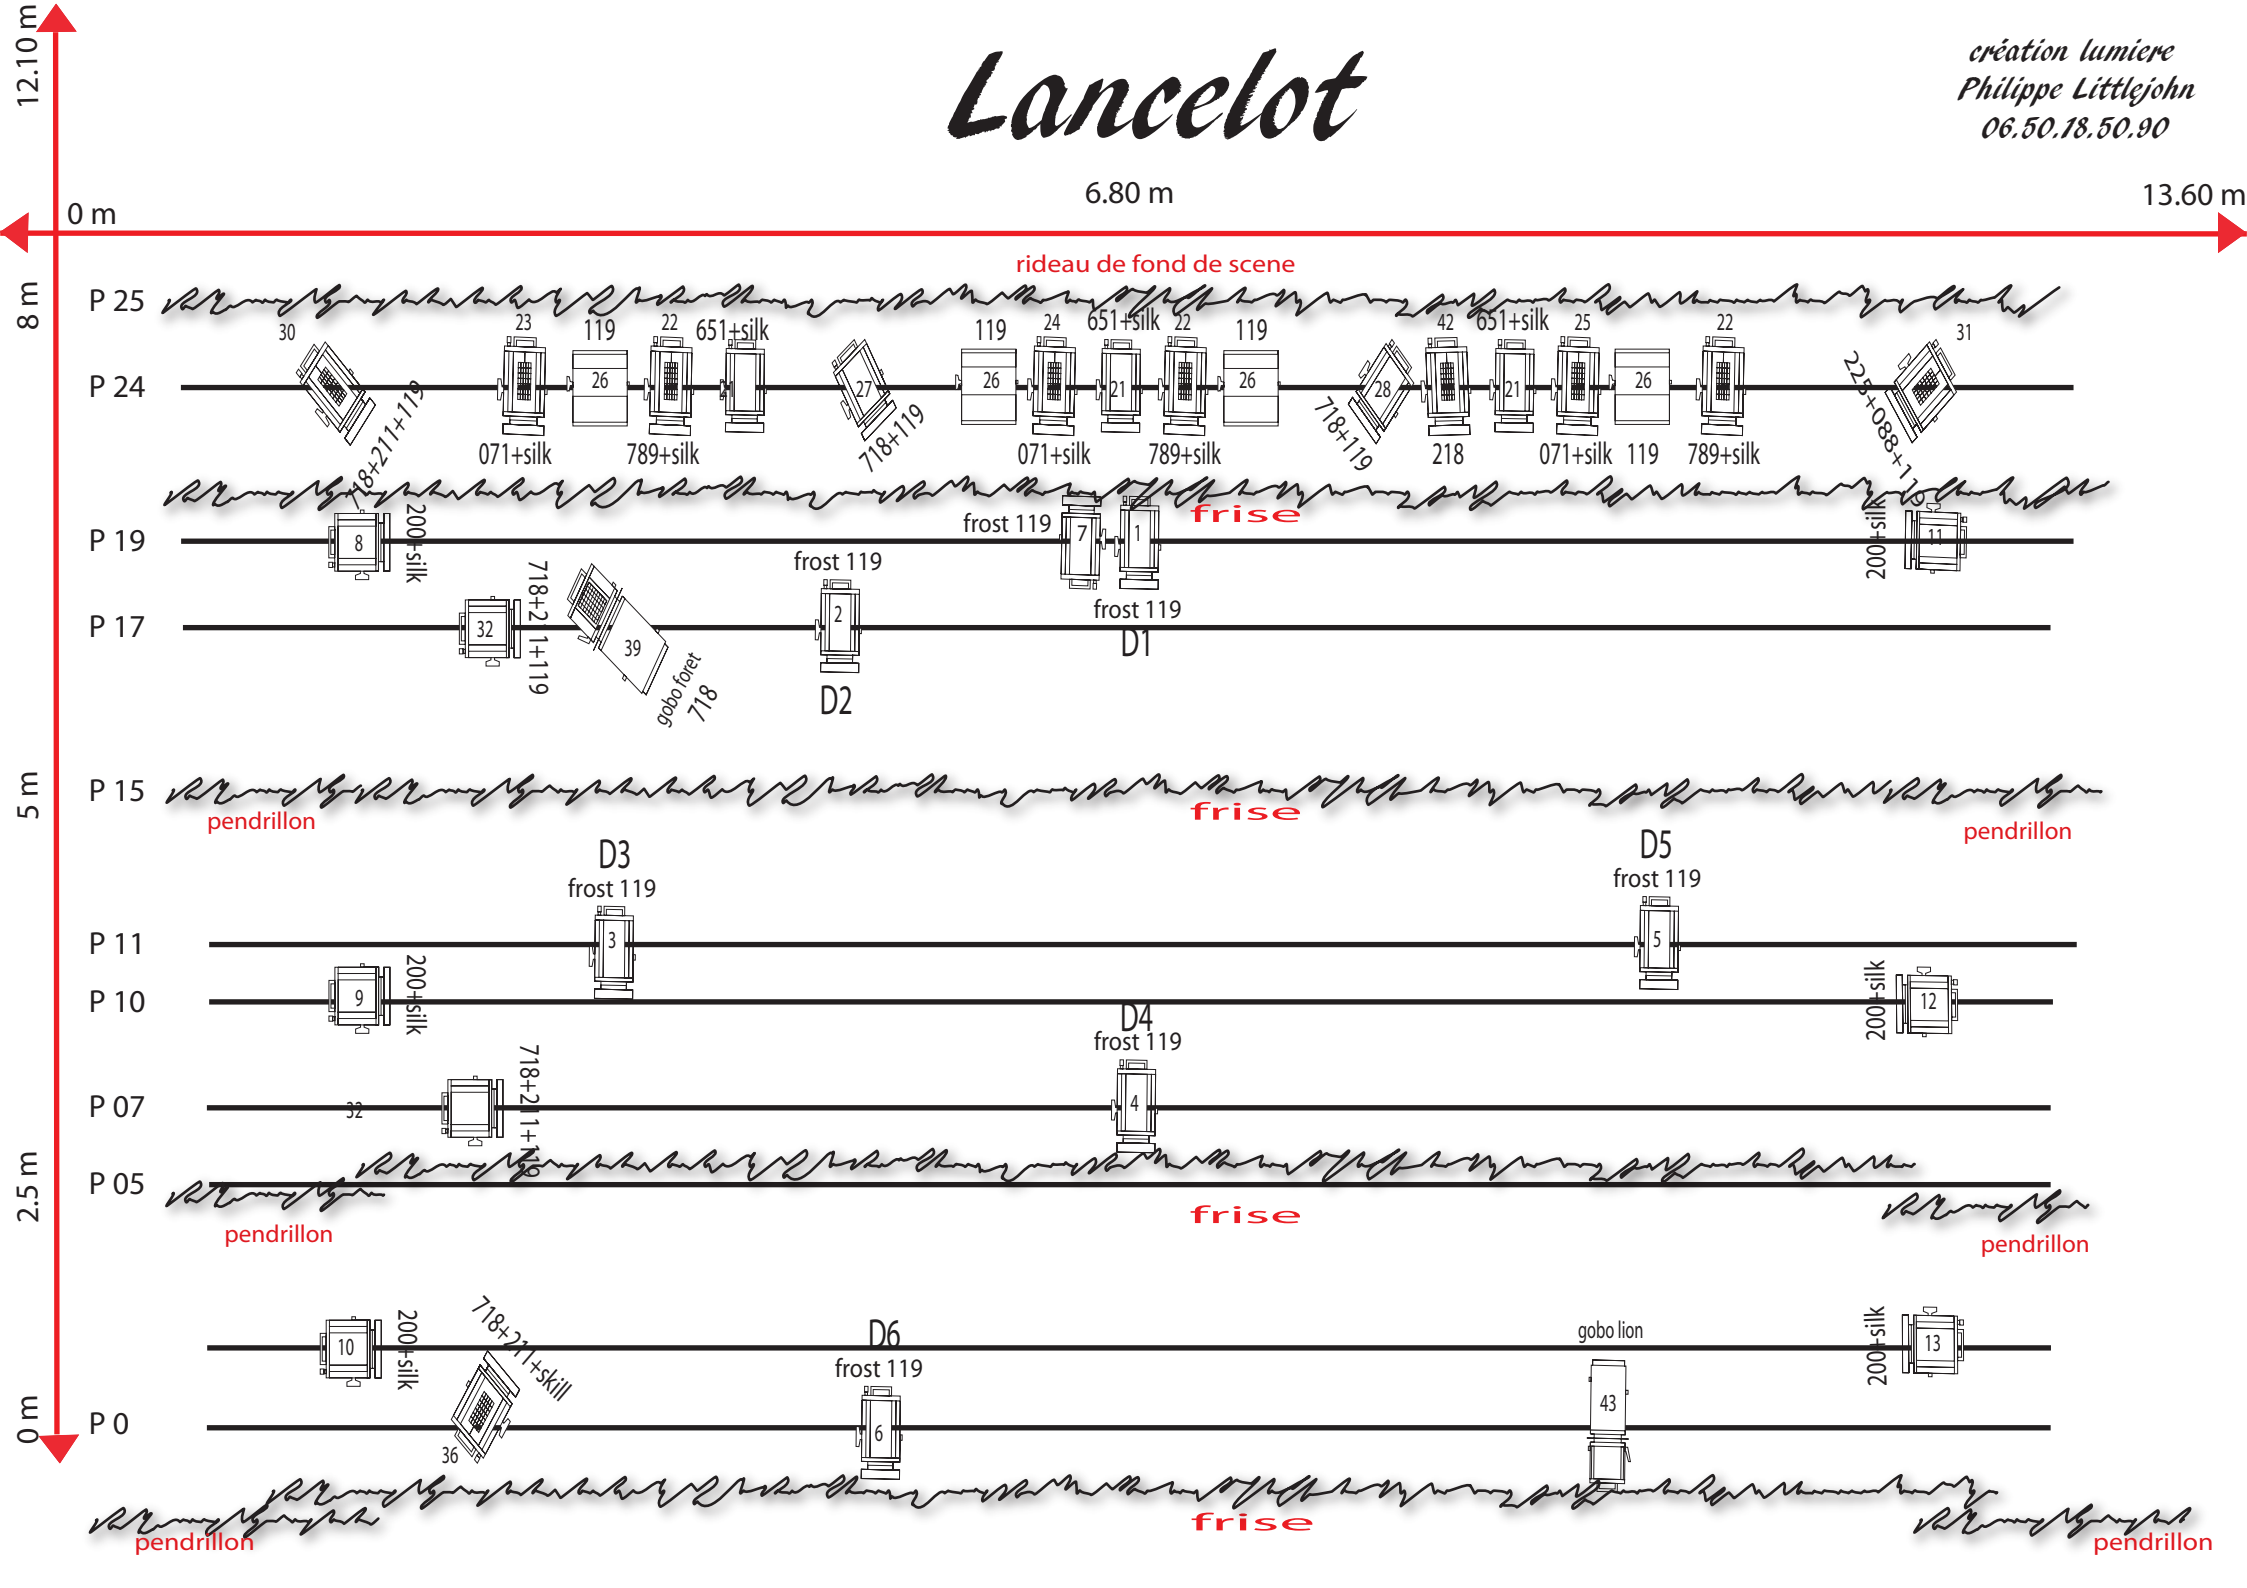

Lancelot

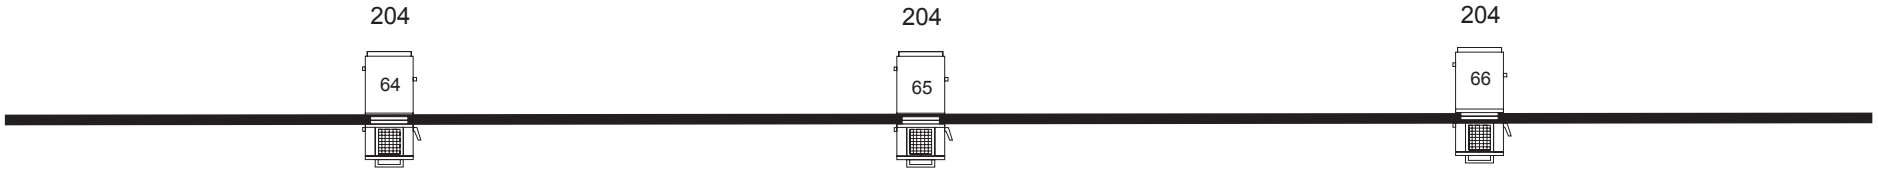

face

création lumiere
Philippe Littlejohn
06.50.18.50.90
littlejohn-philippe@live.fr

Lancelot

lateral jardin

création lumiere
Philippe Littlejohn
06.50.18.50.90
littlejohn-philippe@live.fr

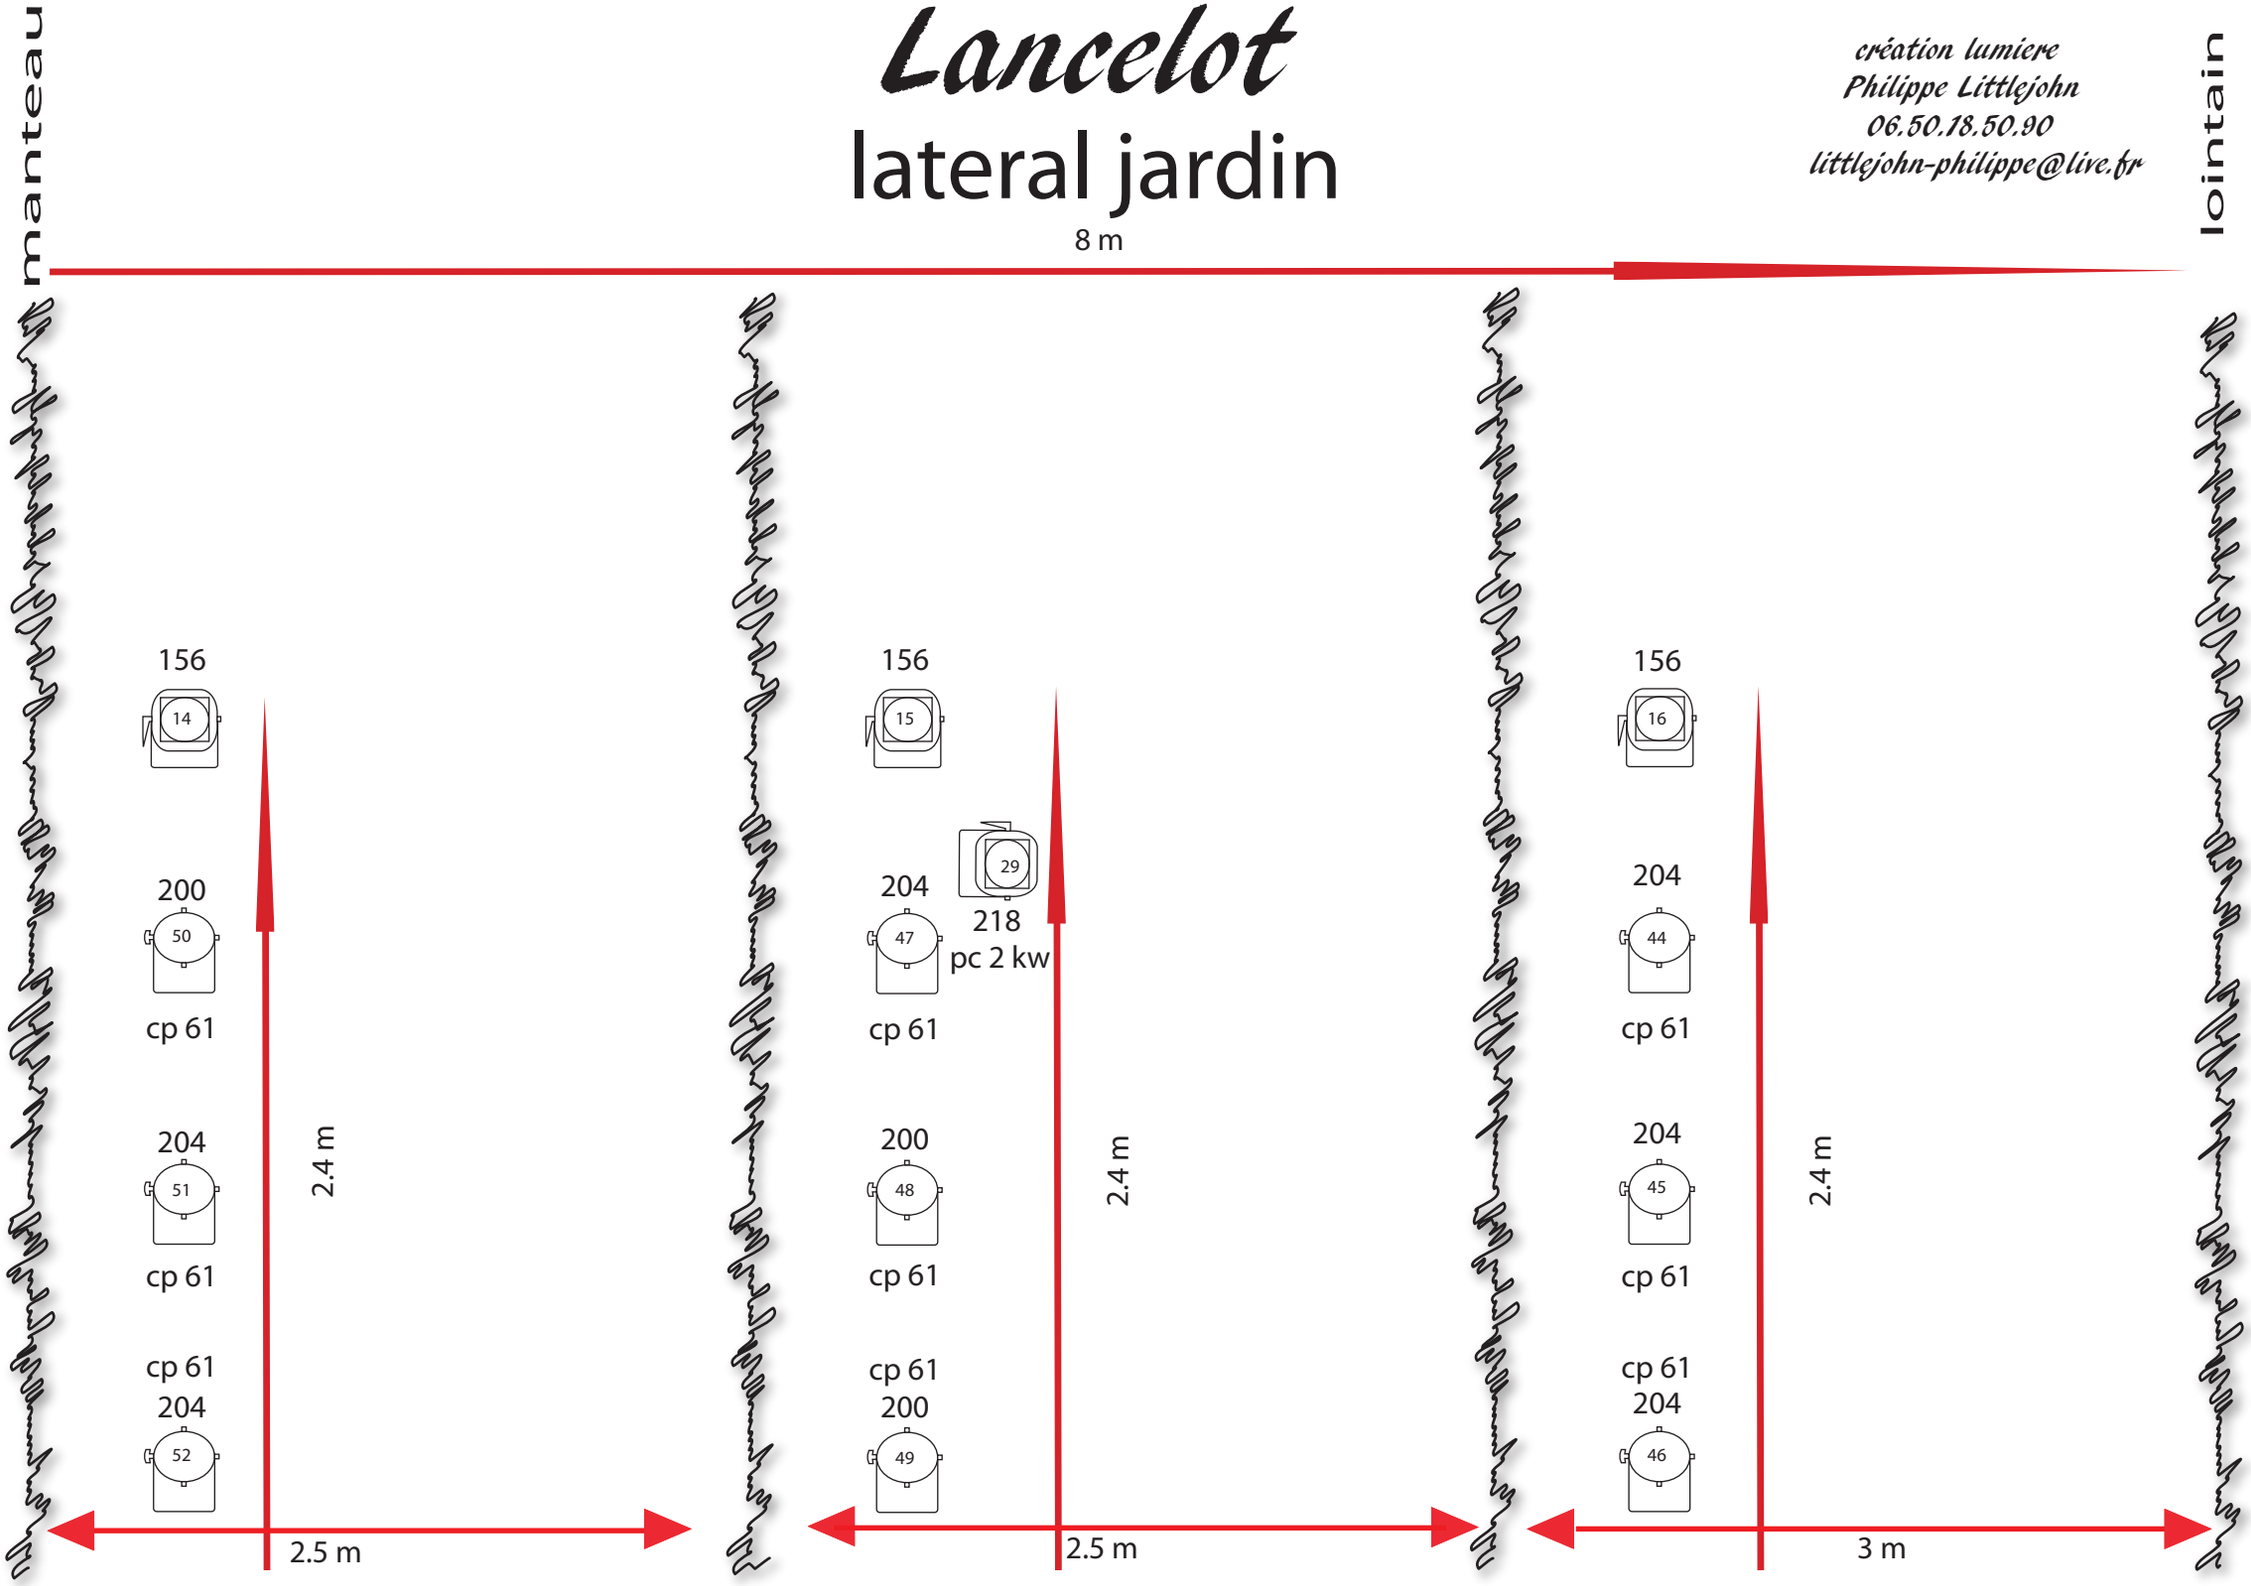

Lancelot

lateral cour

création lumiere
Philippe Littlejohn
06.50.18.50.90
littlejohn-philippe@live.fr

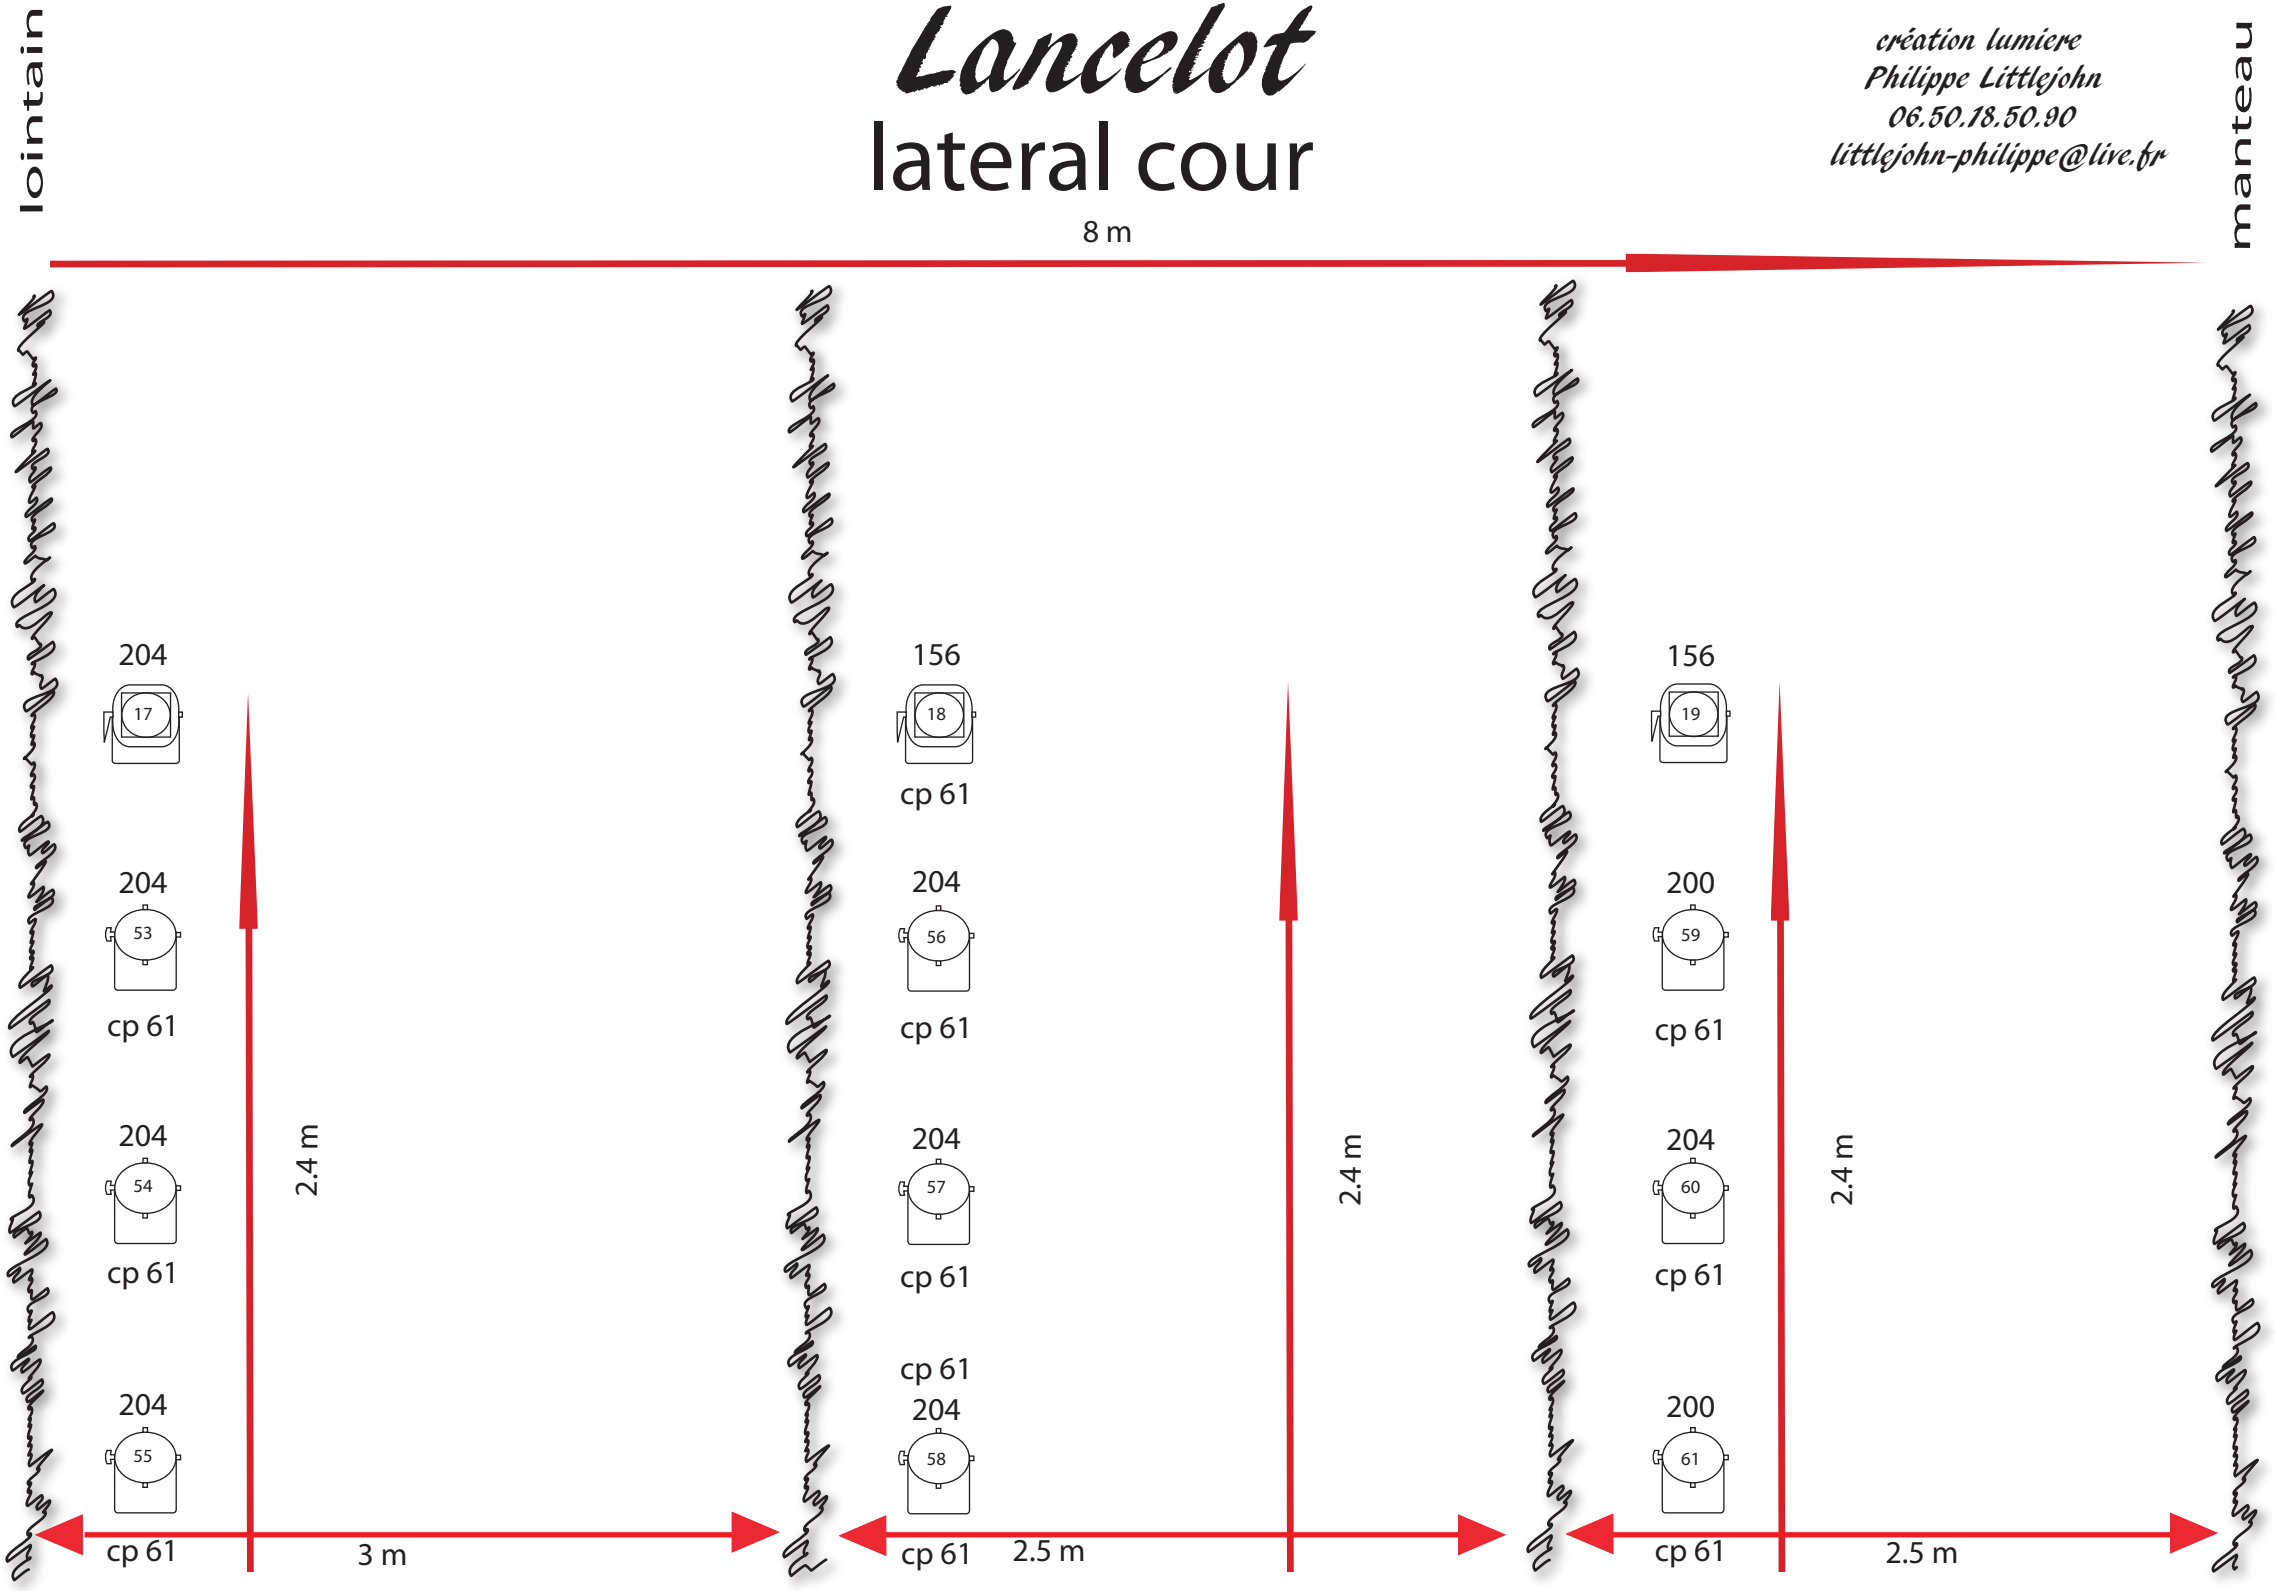

Création lumière
Philippe Littlejohn
06 50 18 50 90
littlejohn-philippe@live.fr

Lancelot

Conduite Lumiere

N°	Effet	Temps	Nom	Remarque
0		5/5	Noir salle	
1	3 : 30	20/20	Douche Merlin	
2	1 : 45 / 3 : 30	5/5	Douche Merlin et Viviane	
3	3 : 35	5/5	Douche Merlin	
4	1 : 50	5/5	Douche Viviane	
5	1 : 50 / 5 : 30	3/3	Douche Viviane et Lancelot	
6	5 : 30	2/2	Douche Lancelot	
7	3 : 25	5/5	Douche Viviane	
8	25 + 36 + 39 : FF / 10 : 80 / 8 + 9 : 70 / 26 : 60 / 12 + 13 : 50 / 15 + 18 : 40 / 14 + 19 + 48 + 49 : 30 / 44 + 58 : 15	3/3	La dame du lac	
9	6 : 30	1/1	Baiser Viviane	
10	2 : 30	1/1	Douche Arthur	
11	33 + 37 : Full / 14 to 16 + 18 + 19 : 80 / 17 + 21 : 55 / 45 : 45 / 46 : 40 / 30 + 53 to 55 : 30 / 44 : 25	3/3	Salle du trone	
12	4 : 30	1/1	Le bain	
13	9 + 10 + 46 : 30 / 11 to 13 + 18 : F / 17 : 75 / 8 + 29 : 60 / 45 : 40 / 48 + 49 : 35	2/2	L'adoubement	
14	4 : 35	0,5/0,5	Douche Merlin	Langue fieuleuse
15	1 : 30	1/1	Douche Arthur 2	
16	14 : F / 17 + 18 : 75 / 15 + 16 + 19 : 50 / 21 : 70 / 44 : 25 / 45 : 35 / 46 : 20 / 53 : 30	2/2	La rumeur	
17	5 : 30	1/1	Douche Arthur 3	
18	4 : 30	1/1	Douche Lancelot	Avant bleu
19	4 : 40 / 23 to 25 : F	3/3	Ralentit bleu	
20	4 : 30	2/2	Douche Lancelot	Fin ralentit
21	5 : 30	1/1	Douche Yvain	
22	14 : F / 15 to 18 : 50 / 19 : 70 / 21 : 90 / 44 : 20 / 45 : 25 / 46 : 45 / 51 : 25 / 53 : 30 / 60 : 30	3/3	Arrivé de Méléagant	
23	6 : 30	1/1	Douche Viviane	
24	3 + 6: 30	1/1	Douche Viviane et Merlin	
25	3 : 30	1/1	Douche Merlin	
26	4 : 30	1/1	Douche épée	

Création lumière
Philippe Littlejohn
06 50 18 50 90
littlejohn-philippe@live.fr

Lancelot

Conduite Lumiere

N°	Effet	Temps	Nom	Remarque
27	9 + 10 : 20 / 11 to 13 + 26 : 50 / 23 + 24 : 60 / 25 : F / 39 : 40 / 59 : 30 / 61 : 20	3/3	Les armoiries de Ké	
28	31 : 60 / 32 : 70	3/3	Arrivée de la prison	
29	3 : 40 / 31 : 60 / 32 : 70	3/3	Prison en place	
30	3 : 40	2/2	Douche prison	
31	3 + 19 + 58 + 61 : 20 / 9 + 10 : F / 26 : 50 / 28 : 55 / 50 : 25 / 59 : 15	3/3	Arrivé du bourreau	
32	4 : 30	1/1	Douche Gauvain	
33	3 : 30	1/1	Douche prison	
34	1 + 5 + 29 : 15 / 3 : 50 / 8 : 65 / 9 + 10 : 40 / 31 : 60 / 48 : 30	3/3	Scène des cachots	
35	3 : 30	1/1	Douche prison	
36	4 : 30	1/1	Douche paysan	Crachats
37	14 to 19 : 60 / 21 : 90 / 45 + 46 : 20 / 54 : 30 / 57 : 75	2/2	Les consanguins	
38	4 : 30	1/1	Douches paysans	
39	3 : 30	1/1	Douche Aanor	
40	8 + 12 + 13 : 60 / 14 + 18 + 19 : 50 / 17 : 25 / 26 to 28 : 40 / 29 : 15 / 48 to 50 + 59 + 61 : 10 / 56 : 30 / 57 + 58 : 20 / 23 + 24 + 25 : FF	3/3	Aanor et son bois	
41	6 : 30	1/1	Douche Aanor et Gauvain	
42	5 : 30	1/1	Douche Méléagant sur sont trone	
43	5 + 17 + 19 + 34 : 40 / 9 + 10 + 31 : 60 / 14 + 15 + 18 + 53 : 30 / 16 + 56 : 15 / 57 + 58 : 20 / 59 : 10 / 37 : FF	3/3	Chez Baudemagus	
44	6 : 30	1/1	Douche Méléagant	
45	5 : 50	1/1	Douche viol	
46	8 : 60 / 9 + 10 + 18 + 26 : 45 / 11 + 15 : 55 / 12 : 70 / 13 : 65 / 52 : 20 / 61 : 40 / 32 : FF / 27 + 28 : 50 / 44 + 52 : 20	3/3	Tableau du viol	
47	1 : 30	1/1	Douche Lancelot et Eurielle	
48	6 : 50	1/1	Douche prison	
49	6 : 30 / 31 : 80 / 32 : 70 / 44 : 15 / 61 : 60	3/3	Scène cachot 2	

Lancelot

Création lumière
Philippe Littlejohn
06 50 18 50 90
littlejohn-philippe@live.fr

Conduite Lumiere

N°	Effet	Temps	Nom	Remarque
50	3 : 30	1/1	Douche Guenièvre	
51	1 : 30	1/1	Douche Eurielle	
52	10 : 60 / 11 : 40 / 12 + 23 + 24 + 25 + 32 + 42 : Full / 13 : 80 / 61 : 20 / 56 : 25 / 57 : 20	2/2	L'abbaye	
53	3 : 30	1/1	Douche Vavasseur	
54	4 : 45	1/1	Douche Merlin	« frénésie des chevaliers »
55	5 : 30	1/1	Douche Aanor	
56	8 + 26 : 40 / 9 + 10 + 30 : Full / 11 : 60 / 12 : 85 / 17 + 45 : 30 / 13 + 18 + 19 : 25 / 44 + 47 : 20 / 46 : 10	3/3	Aanor et son linge	
57	5 : 30	1/1	Douche Aanor et Perceval	
58	1 : 50	1/1	Douche Merlin et Viviane	
59	1 + 14 + 15 + 53 + 54 : 30 / 16 + 56 + 58 : 10 / 18 + 21 + 57 : 20 / 22 : Full / 55 : 15	3/3	Combat pont de l'épée	
60	1 : 30 / 16 : 15 / 49 : 35 / 22 : Full / 61 : 45	3/3	La traversée du pont de l'épée	
61	1 : 30 / 16 : 15 / 49 : 35 / 22 : Full / 61 : 45 / 43 : 20	5/5	Apparition du lion	
62	1 : 30 / 16 : 15 / 49 : 35 / 22 : Full / 61 : 45	5/5	Disparition du lion	
63	1 : 45	1/1	Douche Merlin et Viviane	
64	5 : 30	1/1	Douche Méléagant trône	
65	12 + 13 + 32 + 55 : FF / 11 : 65 / 17 : 60 / 8 to 10 + 50 + 52 : 50 / 19 + 21 : 40 / 54 + 60 : 30 / 45 + 46 : 25 / 53 + 58 : 20 / 26 + 44 + 57 : 15	3/3	Tableau final	
66	4 + 57 : 30 / 55 + 31 : Full / 54 : 65 / 58 : 20 / 19 : 40	20/20	Douche Lancelot avec apparition de Merlin	
67	4 : 30	3/3	Douche Lancelot	
68		2/2	Noir	noir
69	13 + 16 : FF / 57 + 58 : 85 / 14 + 15 + 17 + 18 + 19 + 21 + 45 : 50 / 44 : 45 / 64 to 69 : 35	5/5	Salut	salut
70		5/5	Noir	noir

LANCELOT

Création lumière
Philippe Littlejohn
06 50 78 50 90
littlejohn-philippe@live.fr

FEUILLE DE PATCH

Gradateur	Circuit	Projecteur	Nombre	Nom	Gélatine	Pointage	Focus
	1	PC 1 KW	1	Douche 1	Frost119	Douche	Serrer
	2	PC 1 KW	1	Douche 2	Frost119	Douche	Serrer
	3	PC 1 KW	1	Douche 3	Frost119	Douche	Serrer
	4	PC 1 KW	1	Douche 4	Frost119	Douche	Serrer
	5	PC 1 KW	1	Douche 5	Frost119	Douche	Serrer
	6	PC 1 KW	1	Douche 6	Frost119	Douche	Serrer
	7	PC 1 KW	1	Douche 7	Frost119	Douche	Serrer
	8	PC 1 KW	1	Face lat jardin lointain	200+silk	Lointain cour	Large
	9	PC 1 KW	1	Face lat jardin Centre	200+silk	Centre cour	Large
	10	PC 1 KW	1	Face lat av/sc jardin	200+silk	Av/sc Cour	Large
	11	PC 1 KW	1	Face lat cour lointain	200+silk	Lointain jardin	Large
	12	PC 1 KW	1	Face lat cour centre	200+silk	Centre jardin	Large
	13	PC 1 KW	1	Face lat av/sc cour	200+silk	av/sc jardin	Large
	14	PC 1 KW	1	sol face lat jar lointain	156	Lointain cour	Large
	15	PC 1 KW	1	sol face lat jar centre	156	Centre cour	Large
	16	PC 1 KW	1	sol face lat jar av/sc	156	Av/sc Cour	Large
	17	PC 1 KW	1	sol face lat cour loint	156	Lointain jardin	Large
	18	PC 1 KW	1	sol face lat cour loint	156	Centre jardin	Large
	19	PC 1 KW	1	sol face lat cour loint	156	av/sc jardin	Large
	21	PC 1 KW	3	Contre sodium	651+silk	jar/centre/cour	Large
	22	PC 2 KW	3	contre sang	789+silk	jardin/centre/cour	Large
	23	PC 2 KW	1	Contre jardin nuit	71+silk	Contre jardin	Large
	24	PC 2 KW	1	Contre centre nuit	71+silk	Contre centre	Large
	25	PC 2 KW	1	Contre cour nuit	71+silk	Contre cour	Large
	26	Cycliode	4	Cyclo bleu	119	Rideau de fond de scène	
	27	PC 1 KW	1	Lune cour	718+119	Contre cour	Large
	28	PC 1 KW	1	Lune jardin	718+119	Contre jardin	Large
	29	PC 2 KW	1	Église	218	Diagonale jardin/cour	Large
	30	PC 2 KW	1	Entre chien et loup	218+211+119	Diagonale jardin/cour	Large

LANCELOT

Création lumière
Philippe Littlejohn
06 50 18 50 90
littlejohn-philippe@live.fr

FEUILLE DE PATCH

Gradateur	Circuit	Projecteur	Nombre	Nom	Gélatine	Pointage	Focus
	31	PC 2 KW	1	Cachot vert	255+088+119	Diagonale cour/jardin	Large
	32	PC 1 KW	2	Ciel couvert	718+211+119	Tout le plateau	Large
	36	PC 2 KW	1	Gris sombre	718+211+119	Diagonal jardin/cour	Large
	39	DECOUPE 713	1	Effet foret	Gobo+718	jardin/cour	Large
	42	PC 2 KW	1	Contre Abbaye	218	Contre cour	Moyen
	43	DECOUPE 614	1	Gobo lion	Gobo	Cour	Serrer
	44	PAR 64 – CP 61	1	Sol jar lointain	204	Lointain	
	45	PAR 64 – CP 61	1	Sol jar lointain	204	Lointain	
	46	PAR 64 – CP 61	1	Sol jar lointain	204	Lointain	
	47	PAR 64 – CP 61	1	Sol jar centre	204	Centre	
	48	PAR 64 – CP 61	1	Sol jar centre	200	Centre	
	49	PAR 64 – CP 61	1	Sol jar centre	200	Centre	
	50	PAR 64 – CP 61	1	Sol jar av/sc	200	Av/sc	
	51	PAR 64 – CP 61	1	Sol jar av/sc	204	Av/sc	
	52	PAR 64 – CP 61	1	Sol jar av/sc	204	Av/sc	
	53	PAR 64 – CP 61	1	Sol cour lointain	204	Lointain	
	54	PAR 64 – CP 61	1	Sol jar cour lointain	204	Lointain	
	55	PAR 64 – CP 61	1	Sol cour lointain	204	Lointain	
	56	PAR 64 – CP 61	1	Sol cour centre	204	Centre	
	57	PAR 64 – CP 61	1	Sol cour centre	204	Centre	
	58	PAR 64 – CP 61	1	Sol cour centre	204	Centre	
	59	PAR 64 – CP 61	1	Sol jar av/sc	200	Av/sc	
	60	PAR 64 – CP 61	1	Sol jar av/sc	204	Av/sc	
	61	PAR 64 – CP 61	1	Sol jar av/sc	200	Av/sc	
	64	DECOUPE 714	1	Face jardin	204	Face cour	
	65	DECOUPE 714	1	Face centre	204	Face jardin	
	66	DECOUPE 714	1	Face cour	204	Face centre	
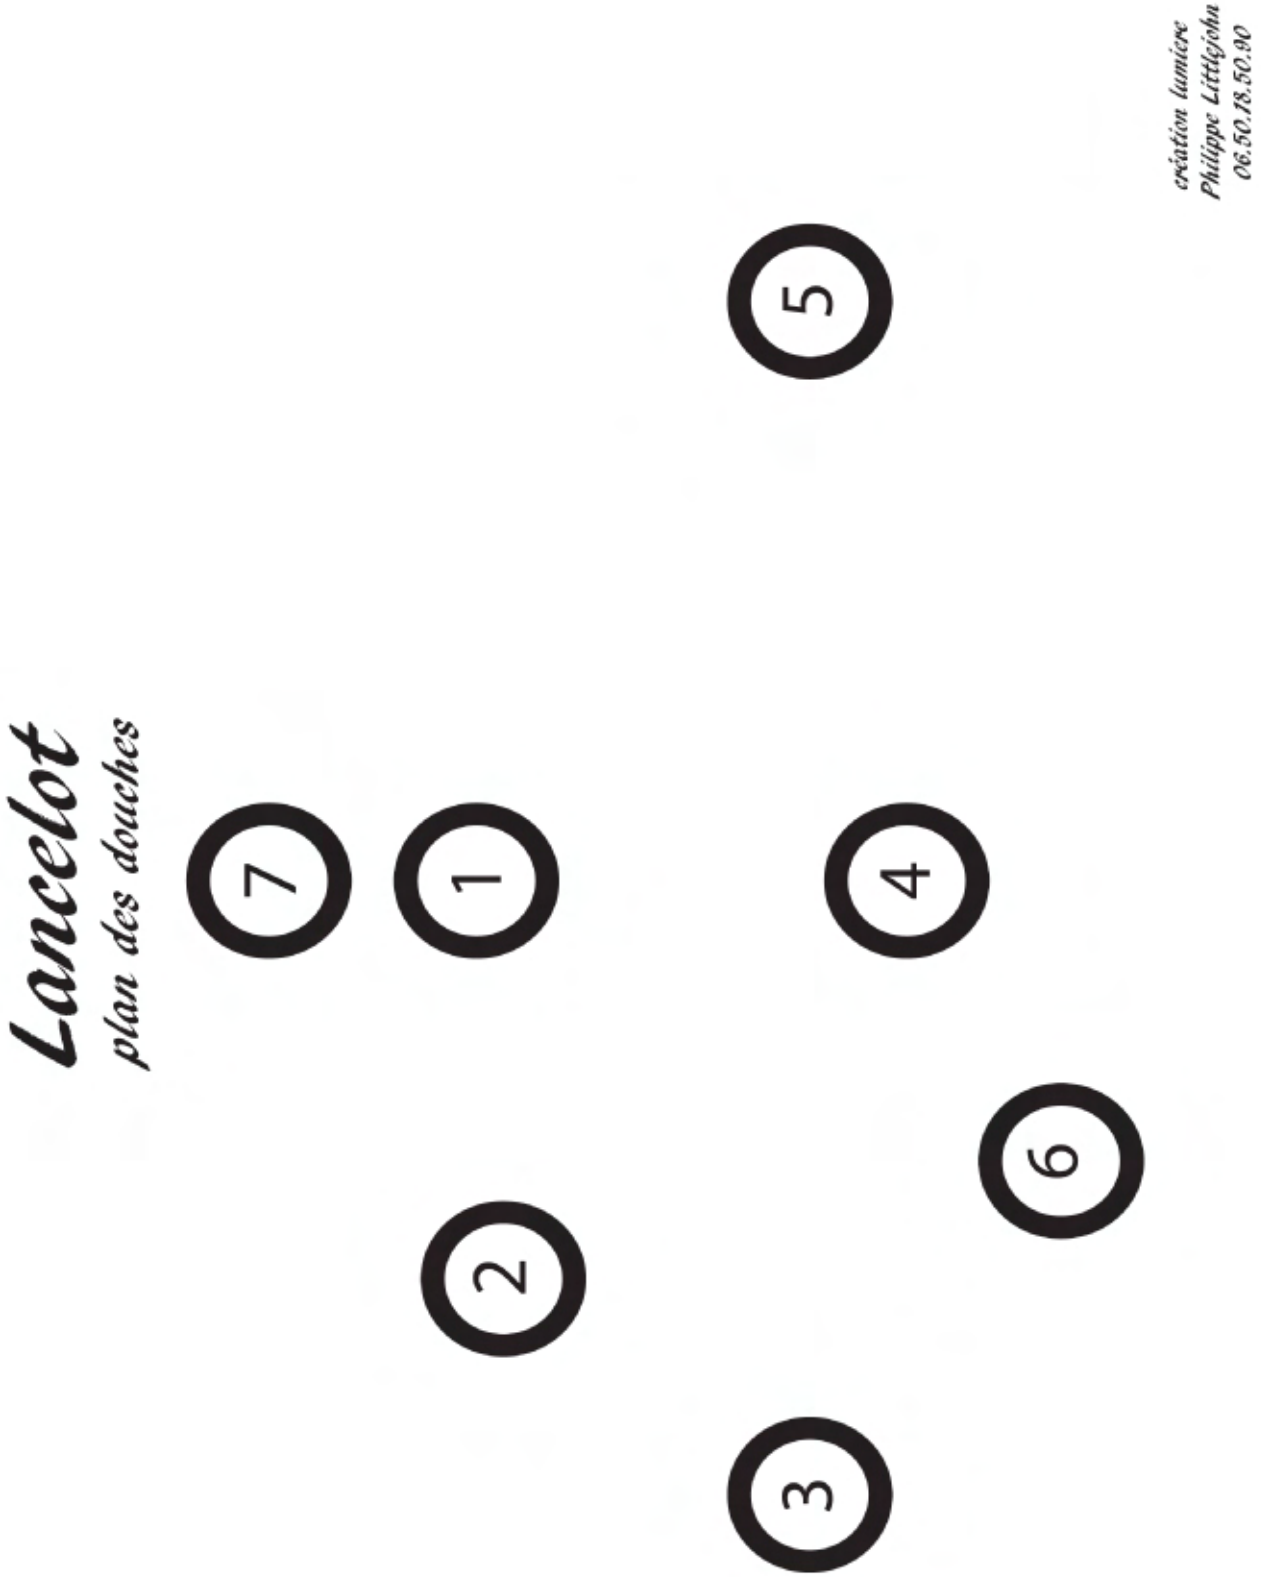
Plan des douches